
Pronájem – Byty Číslo zakázky: **REALITYMIX-08037**

Pronájem zařízeného ateliéru 1+kk, Palác Trnitá, novostavba, balkón

Trnitá, Brno-střed, Trnitá, Brno

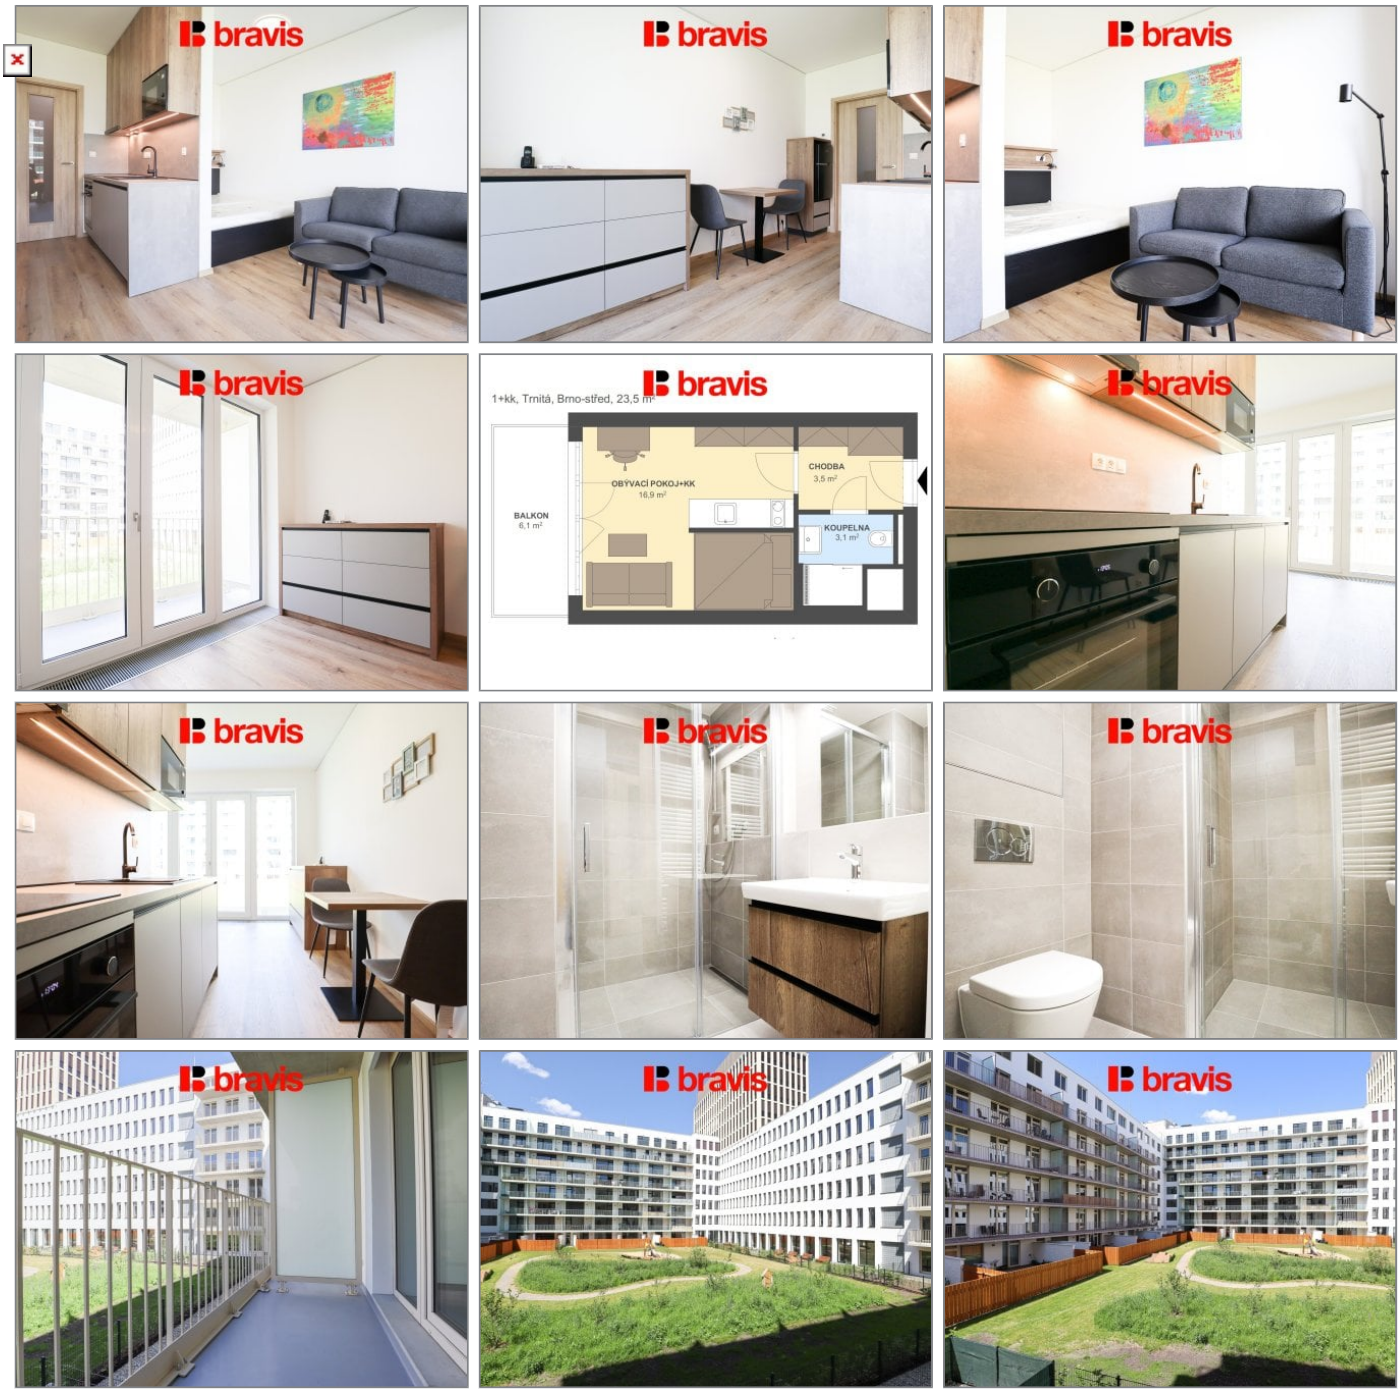

Pronájem – Byty Číslo zakázky: **REALITYMIX-08037**

